



Änderung Zonenplan zur Einzonung der Baulücke auf Parzelle Nr. 503

im Verfahren nach Art. 58ff BauG
Stand öffentliche Auflage

08.07.2024

Massstab 1:1'000

50-94-03

Gezeichnet: md

Kontrolliert: br

297 mm x 210 mm

georegio

atelier für raumentwicklung

Bahnhofstrasse 35
3400 Burgdorf

Genehmigungsvermerke

Öffentliche Mitwirkung vom 22.09.2023 bis 23.10.2023
Kantonale Vorprüfung vom 24.05.2024
Publikation im amtlichen Anzeiger vom

Publikation im Amtsblatt vom

Öffentliche Auflage vom bis

Einspracheverhandlungen am

Erledigte Einsprachen

Unerledigte Einsprachen

Rechtsverwahrungen

Beschlossen durch den Gemeinderat am

Beschlossen durch die Gemeindeversammlung am

Namens der Einwohnergemeinde

Die Präsidentin:

Die Gemeindegemeinschaft:


Die Richtigkeit dieser Angaben bescheinigt:

Walperswil, den Die Gemeindegemeinschaft:

.....

Genehmigt durch das Amt für Gemeinden und Raumordnung

Alter Zustand

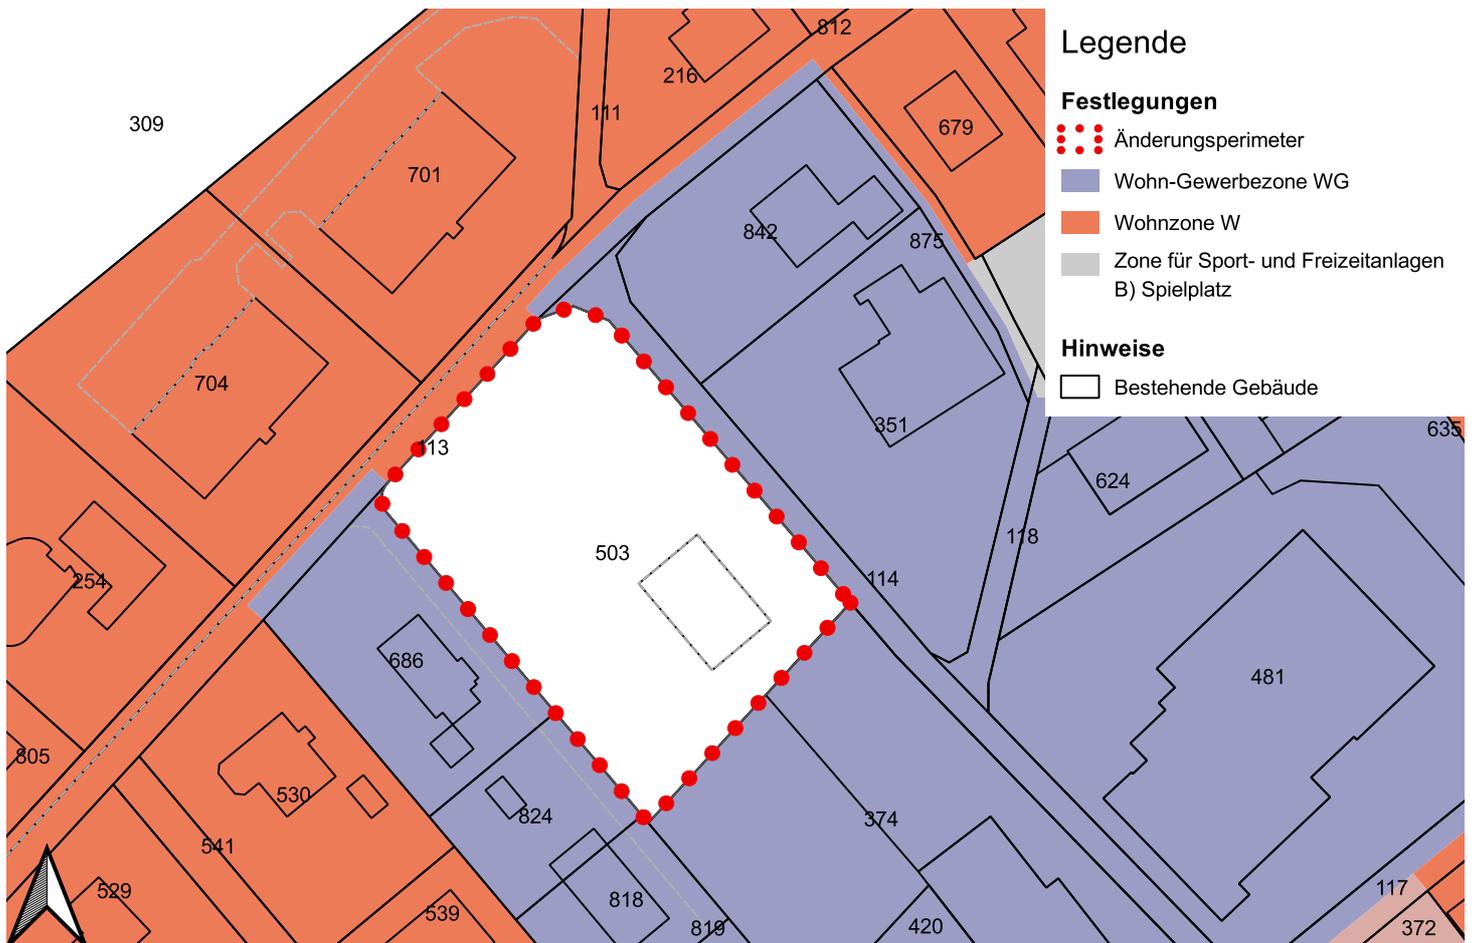

Neuer Zustand

